



MAGISTRÁT MĚSTA TŘINCE

ODBOR DOPRAVY

Jablunkovská 160, 739 61 Třinec

Obecní úřad Komorní Lhotka	6. dopr.
OC/LO: 0KL/0005P/Loh	STAR
č. jedn. 20-01-2020	LPO.p
právník:	

ČÍSLO JEDN.: MMT/03660/2020/Do/Ba
SPIS. ZN.: MMT/70599/2019/Do/Ba

VYŘIZUJE: Ing. Lada Bartošová
TELEFON: 558 306 296
E-MAIL: epodatelna@trinecko.cz

DATUM: 2020-01-17

VEŘEJNÁ VYHLÁŠKA

OPATŘENÍ OBECNÉ POVAHY – STANOVENÍ PŘECHODNÉ ÚPRAVY PROVOZU

Magistrát města Třince, Odbor dopravy, vykonávající podle zákona č. 128/2000 Sb., o obcích, ve znění pozdějších předpisů, přenesenou působnost stanovenou mu § 124 odst. 6 zákona č. 361/2000 Sb., o provozu na pozemních komunikacích a o změnách některých zákonů, ve znění pozdějších předpisů, (dále jen „zákon o silničním provozu“), jako příslušný orgán státní správy podle § 77 odst. 1 písm. c) zákona o silničním provozu, v řízení o opatření obecné povahy podle § 171 a následující části šesté zákona č. 500/2004 Sb., správní řád, ve znění pozdějších předpisů, (dále jen „správní řád“), na základě návrhu společnosti **JANKOSTAV s.r.o., se sídlem Štěpaňákova 714/31, Kunčice, 719 00 Ostrava, IČO 25855581**, (dále jen „žadatel“), ze dne 13.12.2019, po projednání s dotčeným orgánem Policií České republiky, Krajské ředitelství policie Moravskoslezského kraje, územní odbor Frýdek-Místek, dopravní inspektorát Třinec, Frýdecká 848, 739 61 Třinec, jak dokládá stanovisko č. j. KRPT-300584-2/ČJ-2019-070208 ze dne 30.12.2019, po projednání s majetkovým správcem silnice č. III/4761 – Správy silnic Moravskoslezského kraje, středisko Frýdek-Místek, ze dne 16.01.2020, postupem podle § 77 odst. 5 zákona o silničním provozu,

vydává opatření obecné povahy
**stanovení přechodné úpravy provozu
na silnici č. III/4671 v obci Komorní Lhotka,**

kterým bude označeno dopravní omezení - jednostranné zúžení vozovky a označení pracovního místa na silnici č. III/4761 na pozemku parc. č. 2981/1 v k. ú. Komorní Lhotka, v lokalitě **od základní školy (Komorní Lhotka 203) po rodinný dům čp. 357**, tj. v úseku délky cca 200 m, v rozsahu:

- 1) Termín přechodné úpravy provozu: **01.04.2020 – 31.07.2020.**
- 2) Důvod pro povolení dopravního omezení je zajištění bezpečnosti silničního provozu při provádění stavebních prací v rámci stavby „Komorní Lhotka, chodníky“. Jedná se o opravu stávajícího a výstavbu nového chodníku vedeného oboustranně podél vozovky krajské silnice v lokalitě pod školou.
- 3) Umístění přechodného dopravního značení a zařízení bude provedeno podle schválené příložené dokumentace č. j. MMT/03660/2020/Do/Ba.
- 4) Zodpovědná osoba za přechodnou úpravu provozu:
Roman Harbist, tel. č. 605 252 314.
Zodpovědná osoba je povinna zajišťovat průběžnou kontrolu a údržbu dopravního značení a zařízení tak, aby bylo po celou dobu dopravního omezení řádně osazeno, udržováno v náležitém stavu, aby byla zajištěna jeho funkce, včasná viditelnost, rozpoznatelnost



a nedocházelo vlivem povětrnostních podmínek nebo provozu k deformaci, posunutí, zakrytí apod.

- 5) Délka pracovního místa bude **max. 50 m** a jeho označení bude posouváno s postupem prací. Celkem takto bude označeno 7 pracovních úseků.
- 6) Pracovní místo bude odděleno od silničního provozu dopravním zařízením - směrovacími deskami č. **Z 4a**. Podél pracovního místa bude zajištěna volná šířka každého jízdního pruhu **min. 3,0 m**. Před pracovním místem, z obou směrů jízdy, bude snížena nejvyšší dovolená rychlost značením č. **B 20a** na **30 km/h** a stanoven zákaz předjíždění značením č. **B 21a**.
- 7) Oproti předloženému návrhu budou v **1. úseku** omezení budou na směrovacích deskách č. **Z 4a ve směrovém oblouku doplněna** výstražná světla typu 1.
- 8) Svislé dopravní značení č. **A 15** „Práce na silnici“ bude doplněno o výstražné světlo typu 1 nebo bude umístěno na retroreflexním žlutozeleném podkladu.
Na výjezdu z vedlejších pozemních komunikací na místní komunikaci budou řidiči rovněž upozorněni na provádění prací a jednostranné zúžení vozovky s uvedením směru k místu zúžení pomocí dodatkové tabule č. **E 7b**, případně bude na výjezdu od rodinných domů vyznačeno oboustranné zúžení vozovky.
- 9) Dopravní zařízení č. **Z 2** a první tři směrovací desky č. **Z 4a** budou opatřeny výstražným světlem typu 1.
- 10) Vstup chodců na chodník, na kterém bude probíhat oprava, bude zamezen značením č. **B 30** a zábranou č. **Z 2**.
- 11) V rámci stavby dojde v 7. etapě k **přemístění** autobusové zastávky „**Komorní Lhotka, škola**“, a to pro **oba** směry jízdy. Dočasně přemístěná zastávka bude označena přechodným označníkem a značkou č. **IJ 4c** s umístěním na stávajícím chodníku ve směru jízdy blíže k obecnímu úřadu (za připojením s místní komunikací vedené podél školy směrem do obce Smilovice).
- 12) Pracovní místo bude řádně **zabezpečeno** vhodným opatřením tak, aby nedošlo k ohrožení účastníků silničního provozu (oplocení, zábrany).
- 13) V dotčeném úseku pozemní komunikace bude po celou dobu trvání dopravního omezení umožněn **průjezd vozidel IZS** – Integrovaného záchranného systému.
- 14) Pracovní místo bude řádně **zabezpečeno** vhodným opatřením tak, aby nedošlo k ohrožení účastníků silničního provozu (oplocení, zábrany).
- 15) Přechodná úprava provozu bude realizována pouze na dobu nezbytně nutnou pro zajištění výstavby a opravy chodníku. Po ukončení prací, max. však v termínu do 31.07.2020, bude stavebními pracemi dotčená silnice uvedena do původního stavu, přechodná úprava provozu neprodleně odstraněna.
- 16) Přechodná úprava provozu musí být provedena a umístěna v souladu se stávajícím dopravním značením, v souladu se zákonem o silničním provozu, vyhláškou č. 294/2015 Sb., kterou se provádějí pravidla provozu na pozemních komunikacích, současně i podle příslušných norem a Zásad pro označování pracovních míst na pozemních komunikacích – TP 66 platného znění.
Dopravní značky budou provedeny v retroreflexní úpravě. Všechny součásti dopravních značek musí být schváleného typu.
- 17) Z důvodu zajištění bezpečnosti a plynulosti silničního provozu je žadatel povinen zajistit doplnění nebo úpravu dopravního značení oproti odsouhlasené dokumentace podle pokynů správního orgánu nebo Policie ČR.
- 18) V případě nedodržení podmínek stanovených tímto opatřením je správní orgán oprávněn nařídit odstranění nedostatků a uložit sankci za spáchání správního přestupku podle zvláštního zákona.
- 19) Stanovení přechodné úpravy provozu nenahrazuje povolení, stanovisko, posouzení, případně jiné opatření dotčeného správního úřadu vyžadované zvláštními předpisy (podle zákona č. 13/1999 Sb., o pozemních komunikacích, ve znění pozdějších předpisů).

Odůvodnění:

Správnímu orgánu byl dne 13.12.2019 doručen návrh žadatele ve věci povolení přechodné úpravy provozu v obci Komorní Lhotka označující dopravní omezení u silnice č. III/4761 na pozemku parc.

č. 2981/1 v k. ú. Komorní Lhotka, v lokalitě od základní školy (Komorní Lhotka 203) po rodinný dům čp. 357, tj. v úseku délky cca 200 m.

Důvod pro povolení dopravního omezení je zajištění bezpečnosti silničního provozu při provádění stavebních prací v rámci stavby „Komorní Lhotka, chodníky“. Jedná se o opravu stávajícího a výstavbu nového chodníku vedeného oboustranně podél vozovky krajské silnice v lokalitě pod školou.

Přechodná úprava provozu spočívá v jednostranném zúžení vozovky a označení pracovního místa. Délka pracovního místa bude max. 50 m a jeho označení bude posouváno s postupem prací. Celkem takto bude označeno 7 pracovních úseků. Pracovní místo bude řádně zabezpečeno vhodným opatřením tak, aby nedošlo k ohrožení účastníků silničního provozu. Vstup chodců na chodník, na kterém bude probíhat oprava, bude zamezen značením a zábranou.

V rámci stavby dojde v 7. etapě k přemístění autobusové zastávky „Komorní Lhotka, škola“, a to pro oba směry jízdy. Dočasně přemístěná zastávka bude označena přechodným označníkem a značkou č. IJ 4c s umístěním na stávajícím chodníku ve směru jízdy blíže k obecnímu úřadu (za připojením s místní komunikací vedené podél školy směrem do obce Smilovice). K řešení dopravního omezení ve vztahu k autobusové zastávce proběhlo dne 15.11.2019 jednání za účasti Policie ČR, dopravce autobusové dopravy ČSAD Havířov a.s. a dopravního úřadu Krajského úřadu Moravskoslezského kraje, odboru dopravy a chytrého regionu. Z jednání byl pořízen zápis, který žadatel doložil k žádosti.

Termín přechodné úpravy provozu: 01.04.2020 – 31.07.2020.

Zodpovědná osoba za přechodnou úpravu provozu: Roman Harbist, tel. č. 605 252 314.

Vlastníkem dopravním omezením dotčených místních komunikací (u školy a ke Gril baru) je obec Komorní Lhotka, Komorní Lhotka 27, 739 53 Komorní Lhotka, IČO 00494232, vlastníkem krajské silnice č. III/4761 je Moravskoslezský kraj, 28. října 117, 702 18 Ostrava, IČO 70890692, majetkovým správcem silnice je Správa silnic Moravskoslezského kraje, příspěvková organizace, středisko Frýdek-Místek, Horymírova 2287, 738 33 Frýdek-Místek, IČO 00095711.

Policie ČR, se jako dotčený orgán v souladu s § 77 odst. 2 písm. b) zákona o silničním provozu k návrhu přechodné úpravy dodatečně vyjádřila ve stanovisku č. j. KRPT-300584-2/ČJ-2019-070208 ze dne 30.12.2019.

Správní orgán vydal stanovení přechodné úpravy provozu na pozemních komunikacích podle § 77 odst. 1 písm. c) zákona o silničním provozu po projednání s dotčeným orgánem Policie ČR jako opatření obecné povahy postupem podle § 171 správního řádu.

V souladu s § 77 odst. 5 zákona o silničním provozu správní orgán nedoručoval návrh opatření obecné povahy a nevyzýval dotčené osoby k podávání připomínek nebo námitek.

Poučení:

Vzhledem k tomu, že se jedná o stanovení přechodné úpravy provozu na pozemních komunikacích, správní úřad podle § 77 odst. 5 zákona o silničním provozu, návrh opatření obecné povahy nedoručuje a nevyzývá dotčené osoby k podávání připomínek nebo námitek.

Proti opatření obecné povahy dle § 173 odst. 2 správního řádu nelze podat opravný prostředek.

Soulad opatření obecné povahy s právními předpisy lze podle § 174 odst. 2 správního řádu nechat posoudit v přezkumném řízení.

Opatření obecné povahy nabývá účinnosti pátým dnem po dni vyvěšení veřejné vyhlášky na úřední desce Magistrátu města Trince a Obecního úřadu Komorní Lhotka vč. způsobu umožňující dálkový přístup – www.trinecko.cz, www.komorni-lhotka.cz.

„otisk razítka“

Ing. Lada Bartošová v. r.
oprávněná úřední osoba

Příloha

Situace dopravního značení (7 x A4)

Toto opatření obecné povahy musí být **vyvěšeno** na úřední desce orgánu, který písemnost doručuje, a současně na úřední desce obecního úřadu obce, jehož se má opatření týkat, vč. zveřejnění způsobem umožňujícím dálkový přístup, **po dobu patnácti dnů**.

Opatření obecné povahy nabývá účinnosti **pátým dnem po dni vyvěšení** veřejné vyhlášky.

Žádost o vyvěšení veřejné vyhlášky na úřední desce vč. způsobu umožňující dálkový přístup na dobu nejméně 15 dnů a o zpětné zaslání vyhlášky s potvrzením o vyvěšení po uvedené dobu

1. Magistrát města Třince, Jablunkovská 160, 739 61 Třinec
2. Obecní úřad Komorní Lhotka, Komorní Lhotka 27, 739 53 Hnojník

Rozdělovník

I. Účastníci řízení (popř. jejich zástupci s plnou mocí pro celé správní řízení nebo opatrovníci)

1. JANKOSTAV s.r.o., Štěpaňákova 714/31, Kunčice, 719 00 Ostrava, IDS mbsdgdwq
2. Správa silnic Moravskoslezského kraje, příspěvková organizace, středisko Frýdek-Místek, Horymírova 2287, 738 33 Frýdek-Místek, IDS jyt8nr

II. Dotčený orgán státní správy

1. Policie ČR, Krajské ředitelství policie Moravskoslezského kraje, územní odbor Frýdek-Místek, dopravní inspektorát Třinec, Frýdecká 848, 739 61 Třinec, IDS n5hai7v
2. Krajský úřad Moravskoslezského kraje, Odbor dopravy a chytrého regionu, 28. října 2771/117, 702 00 Ostrava, IDS 8x6bxsd

I. Na vědomí

1. Obec Komorní Lhotka, Komorní Lhotka 27, 739 53 Hnojník, IDS v8aaxpb
2. ČSAD Havířov a.s., U Stadionu 1654/8, Podlesí, 736 01 Havířov, IDS yw2dmke

OBECNÍ ÚŘAD
KOMORNÍ LHOTKA

20 -01- 2020


Vyvěšeno:

Sejmuto:

Ev. č. písemnosti: *1020*

R. K. K. K.

Souběžně zveřejněno
na e-desce OÚ

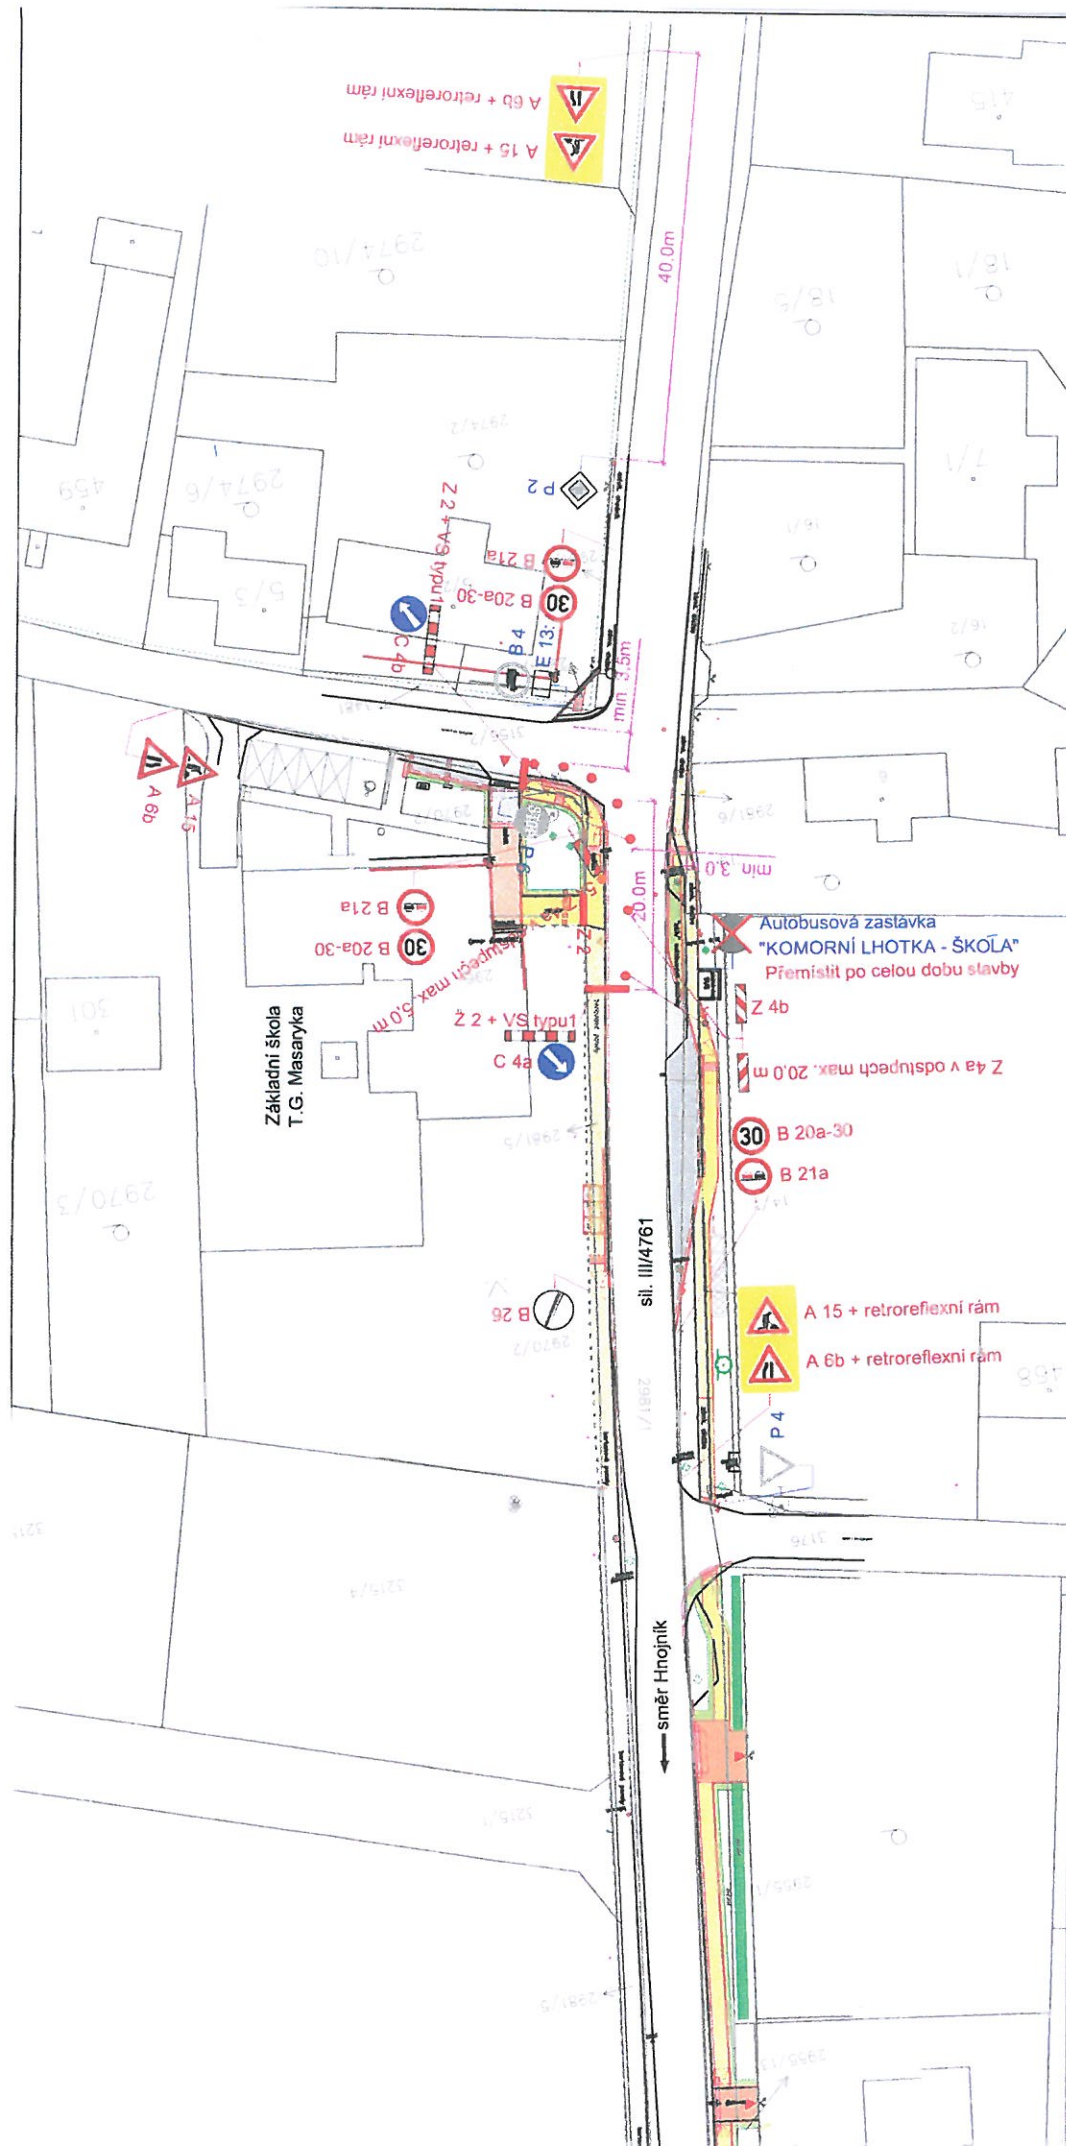

LEGENDA:

Stávající svlé dopravní značení



Navržené přechodné svlé dopravní značení




POZNÁMKA:

Stávající svlé dopravní značení
je zakresleno v rozsahu nutném pro návrh.

Zodp. projektant	JIŘÍ BŘENEK
Vypracoval	JIŘÍ BŘENEK
Kreslil	JIŘÍ BŘENEK
Kontrola	JIŘÍ BŘENEK
Alce	
KOMORNÍ LHOTKA, CHODNÍKY PŘECHODNÉ DOPRAVNÍ ZNAČENÍ	
Příloha :	
Sil. III/4761 - usměrnění provozu při opravě chodníku, 1. úsek	

Jiří Břenek projektová činnost Na Obecní 1528/10, 700 30 Ostrava-Hrabůvka IČ : 11550937 tel.: 737331962	
JANKOSTAV s.r.o., Štěpánková 714/31	
Objednatel :	719 00 Ostrava - Kůdlice
Datum	Prosinec, 2019
Verze	1 : 500
Archivní číslo	1872019
1	

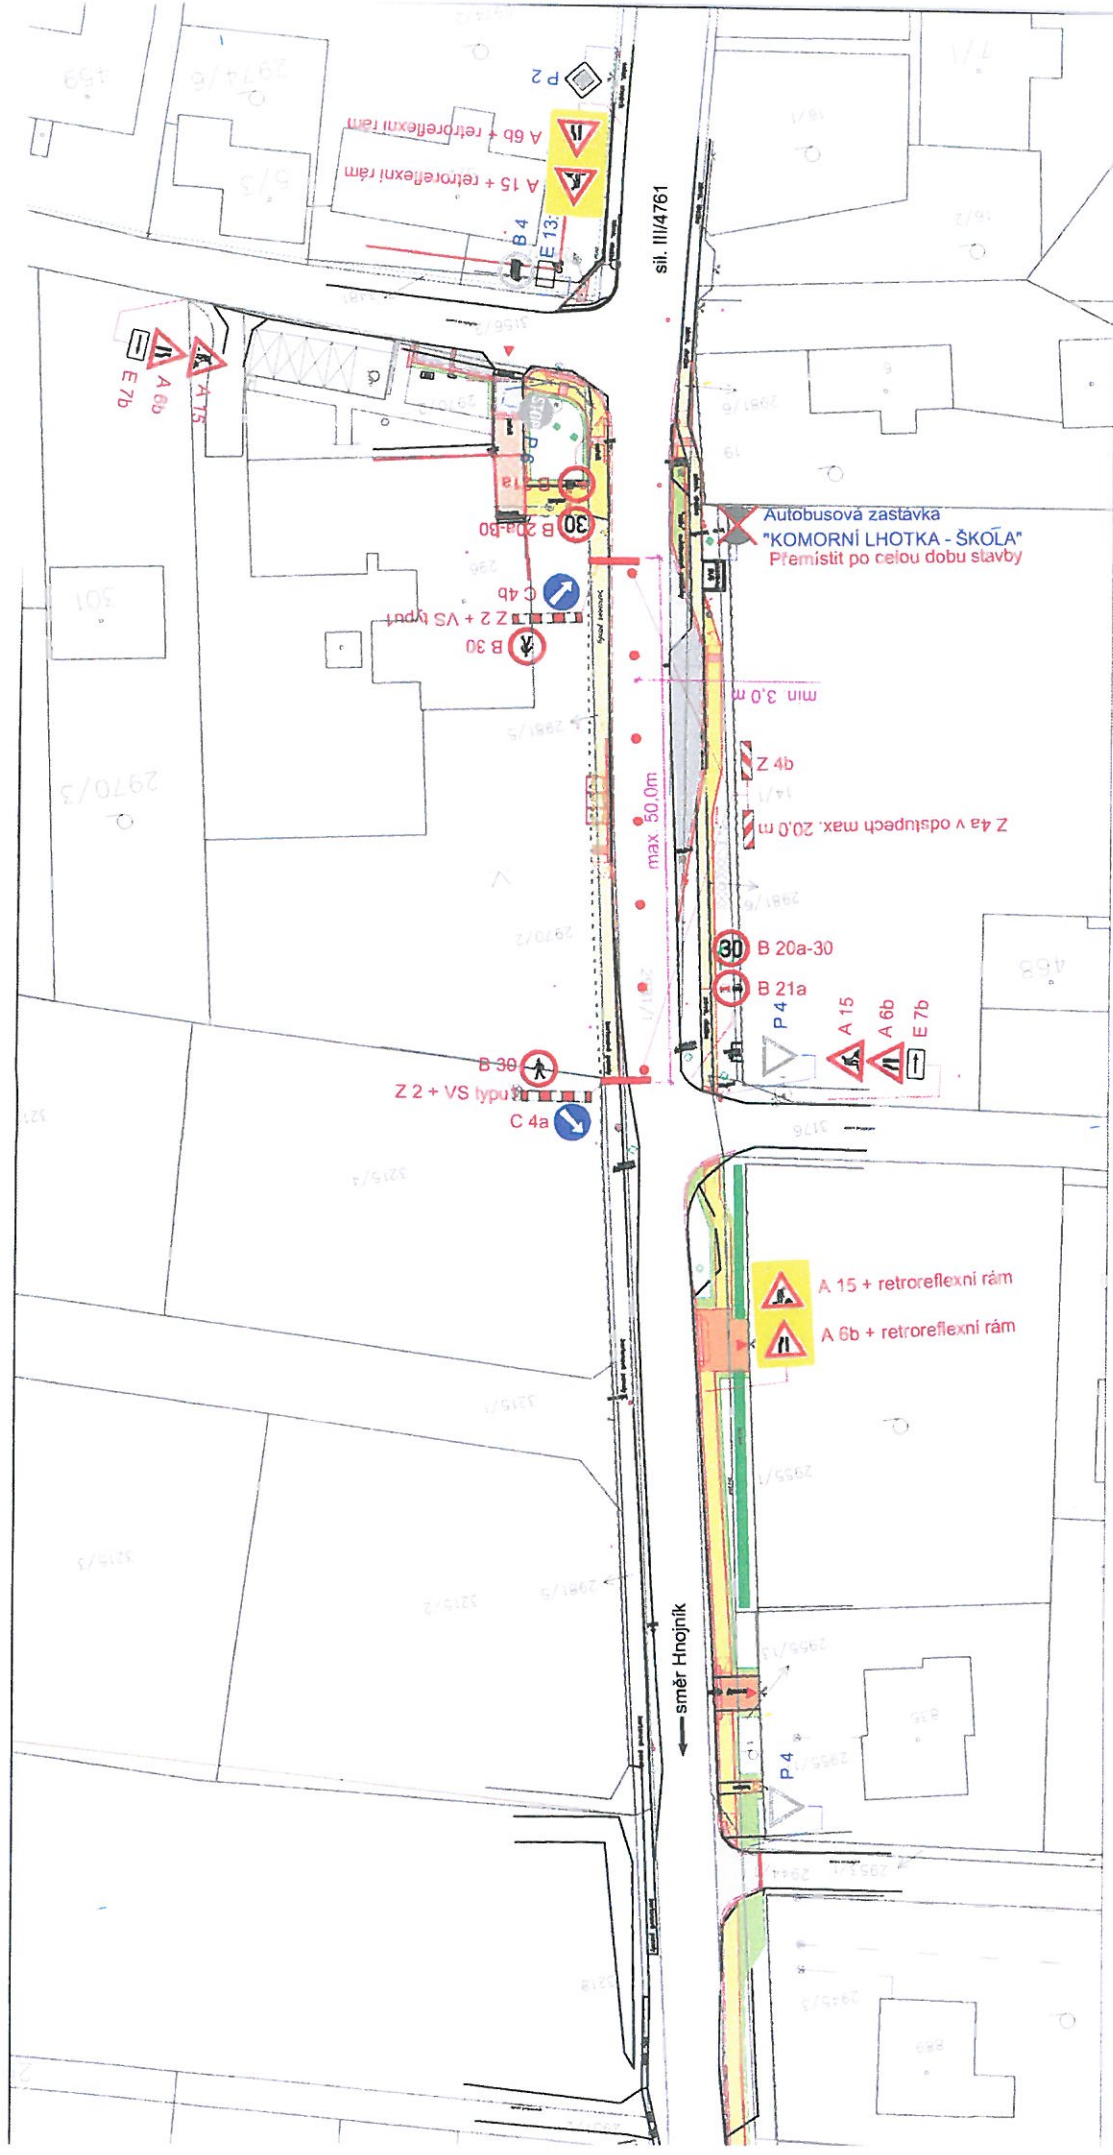

LEGENDA:


-  Stávající svíslé dopravní značení
-  Navržené přechodné svíslé dopravní značení

POZNÁMKA:

Stávající svíslé dopravní značení je zakresleno v rozsahu nutném pro návrh.

Zodp. projektant	JIRÍ BŘENEK	
Vypracoval	JIRÍ BŘENEK	
Kreslil	JIRÍ BŘENEK	
Kontrola	JIRÍ BŘENEK	
Alce :		
KOMORNÍ LHOTKA, CHODNÍKY PŘECHODNÉ DOPRAVNÍ ZNAČENÍ		
JANKOSTAV s.r.o., Štěpánková 714/31 Objednatel : 719 00 Ostrava - Kunčice		
Průloha :	Datum	Prosinec, 2019
	Měřítko	1 : 500
	Archivní číslo	187/2019
Síl. III/4761 - usměrnění provozu při opravě chodníku, 2. úsek		

Sil. III/4761 - usměrnění provozu při opravě chodníku, 2. úsek

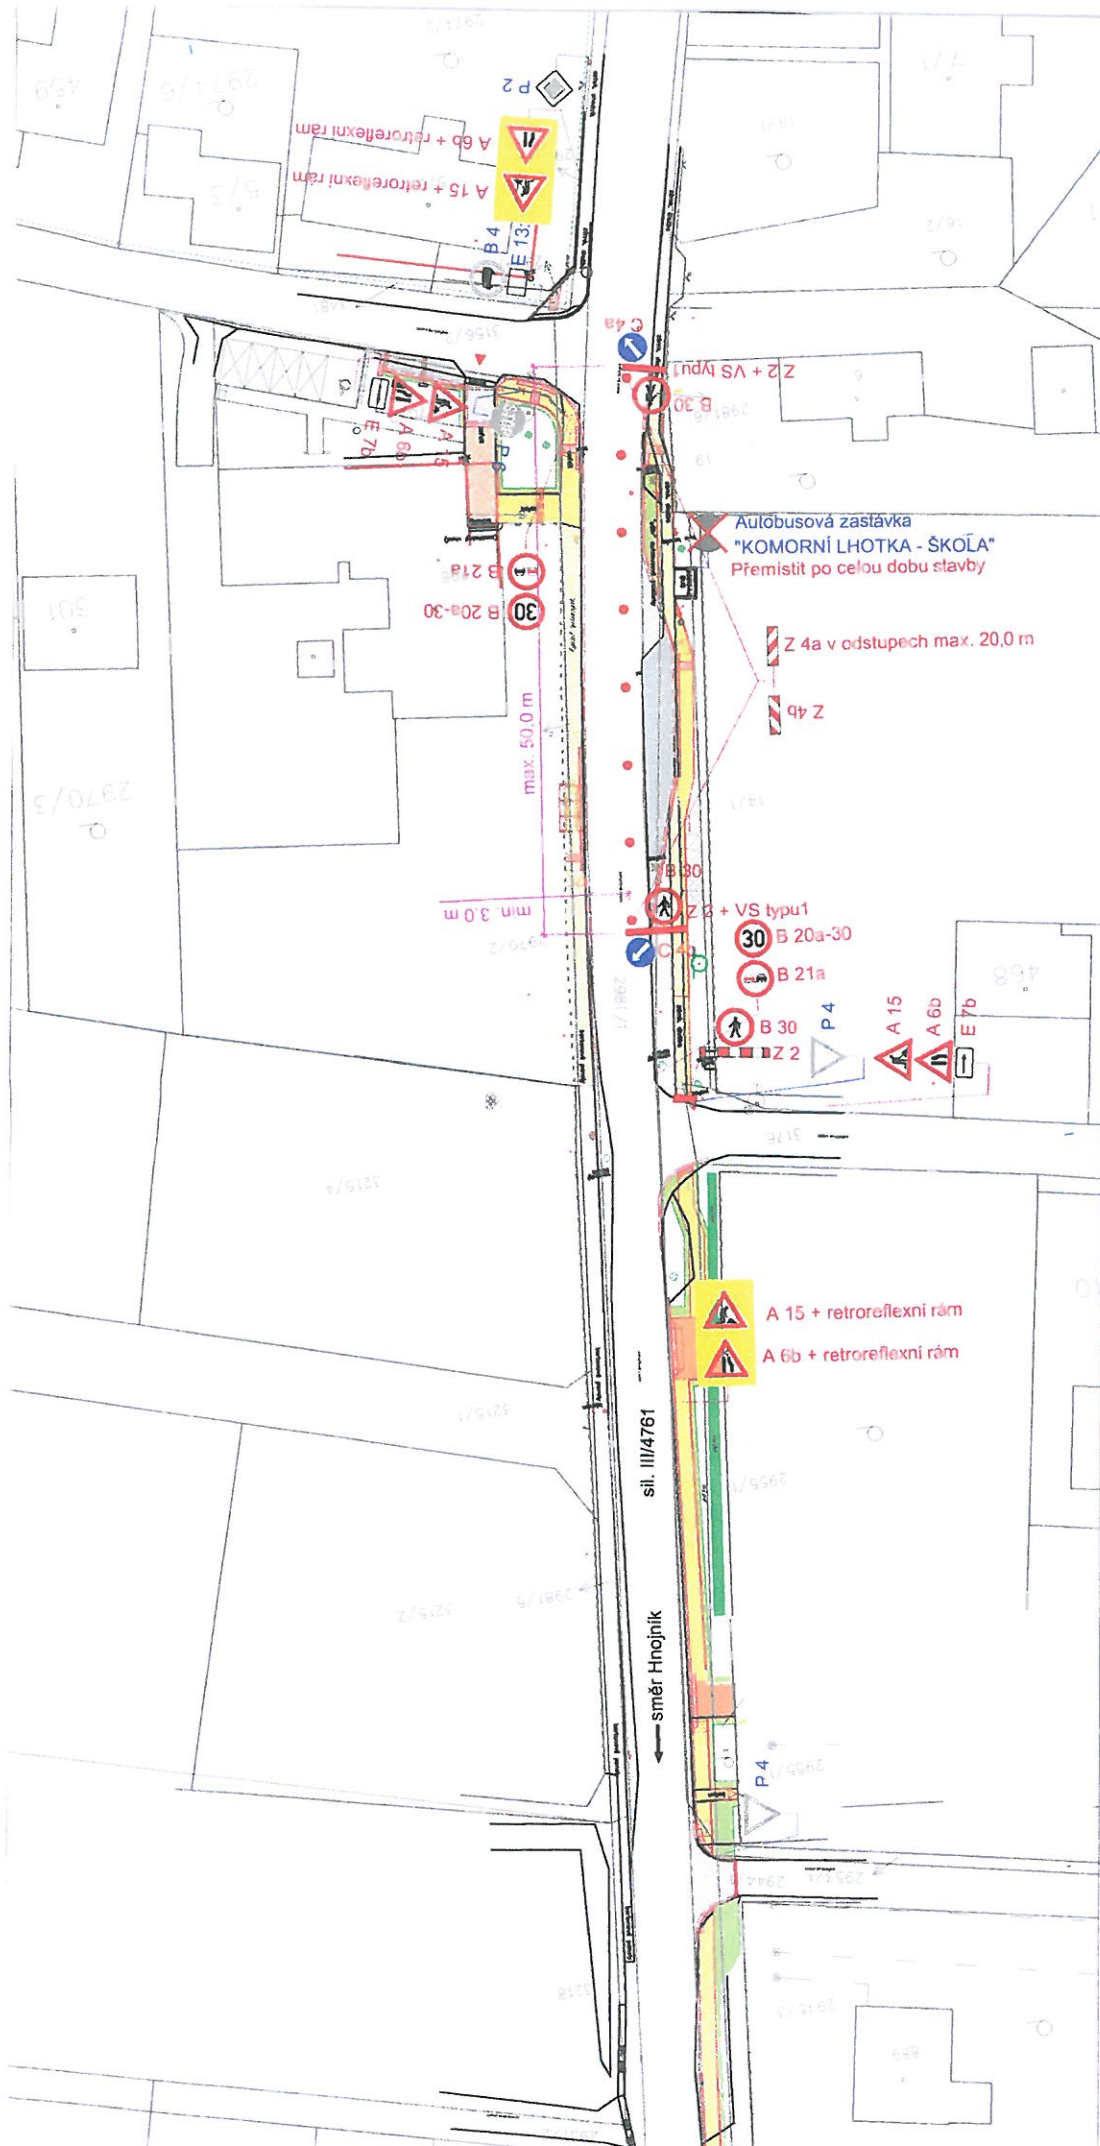

LEGENDA:

Stávající svíslé dopravní značení



Navržené přechodné svíslé dopravní značení



POZNÁMKA:

Stávající svíslé dopravní značení je zakresleno v rozsahu nutném pro návrh.


Zodp. projektant	JIRÍ BŘENEK
Vypracoval	JIRÍ BŘENEK
Kreslil	JIRÍ BŘENEK
Kontrola	JIRÍ BŘENEK
Aktce	KOMORNÍ LHOTKA, CHODNÍKY PŘECHODNÉ DOPRAVNÍ ZNAČENÍ
Příloha	

Jiří Břenek
projektová činnost
Na Oboce 1528/10, 700 30 Ostrava-Hrabůvka
IČ : 11550937 tel.: 737331962

JANKOSTAV s.r.o., Štěpánková 714/31
Objednatel : 719 00 Ostrava - Kunčice

Datum	Prosinec, 2019	Číslo	3
Měřítko	1:500	Archivní číslo	187/2019

Sil. III/4761 - usměrnění provozu při opravě chodníku, 3. úsek

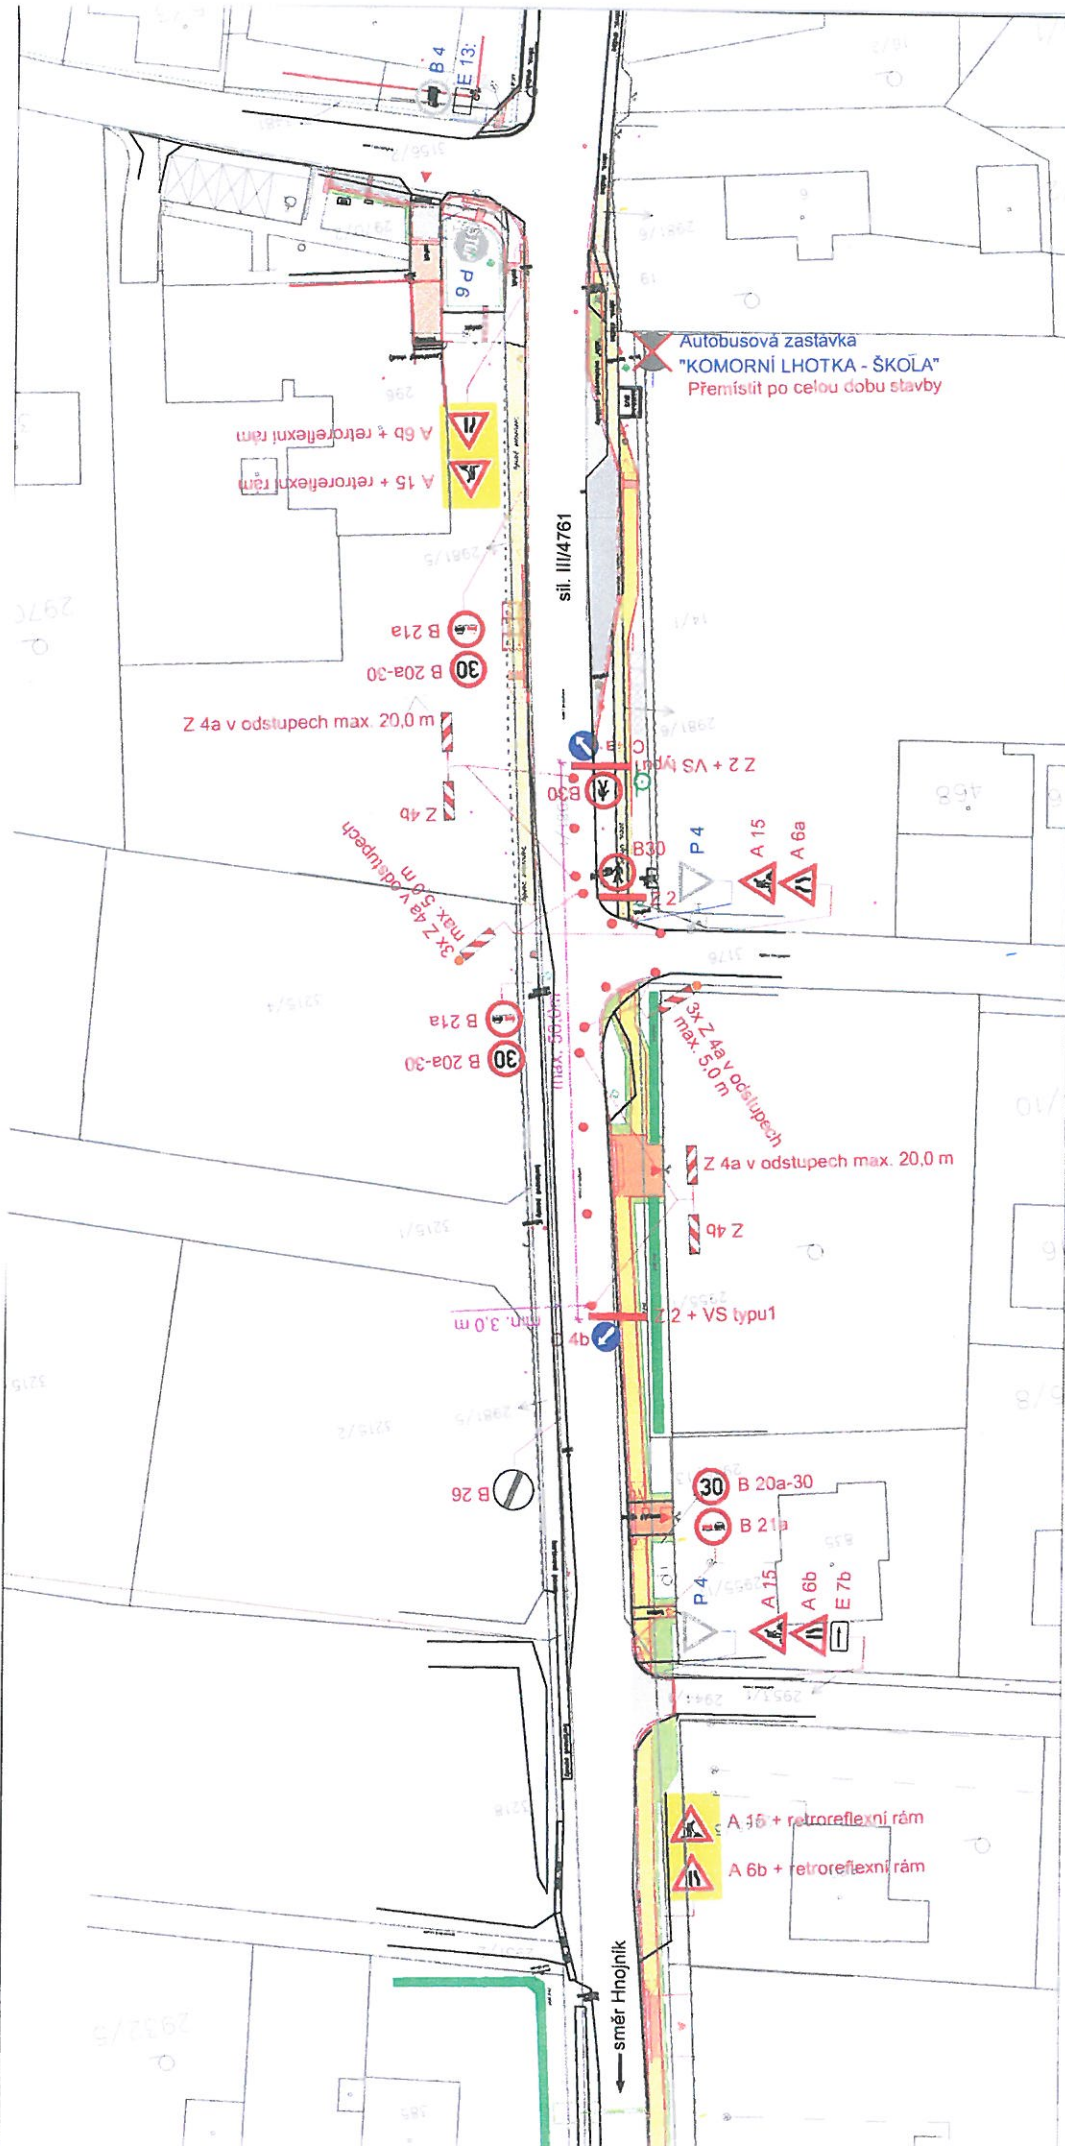

LEGENDA:


 Stávající svíslé dopravní značení

 Navržené přechodné svíslé dopravní značení

POZNÁMKA:

Stávající svíslé dopravní značení je zakresleno v rozsahu nutném pro návrh.

KOMORNÍ LHOTKA, CHODNÍKY PŘECHODNÉ DOPRAVNÍ ZNAČENÍ					JANKOSTAV s.r.o., Štěpánková 714/31 Objednatel : 719 00 Ostrava - Kunčice			
Zodp. projektant	JIRÍ BRĚNEK				Datum	Prosinec, 2019	Číslo	
Vypracoval	JIRÍ BRĚNEK				Mřítko	1 : 500	Archivní číslo	187/2019
Kreslil	JIRÍ BRĚNEK							
Kontrola	JIRÍ BRĚNEK							
Akte :								
Příloha :								
Sil. III/4761 - usměrnění provozu při opravě chodníku, 4. úsek					4			

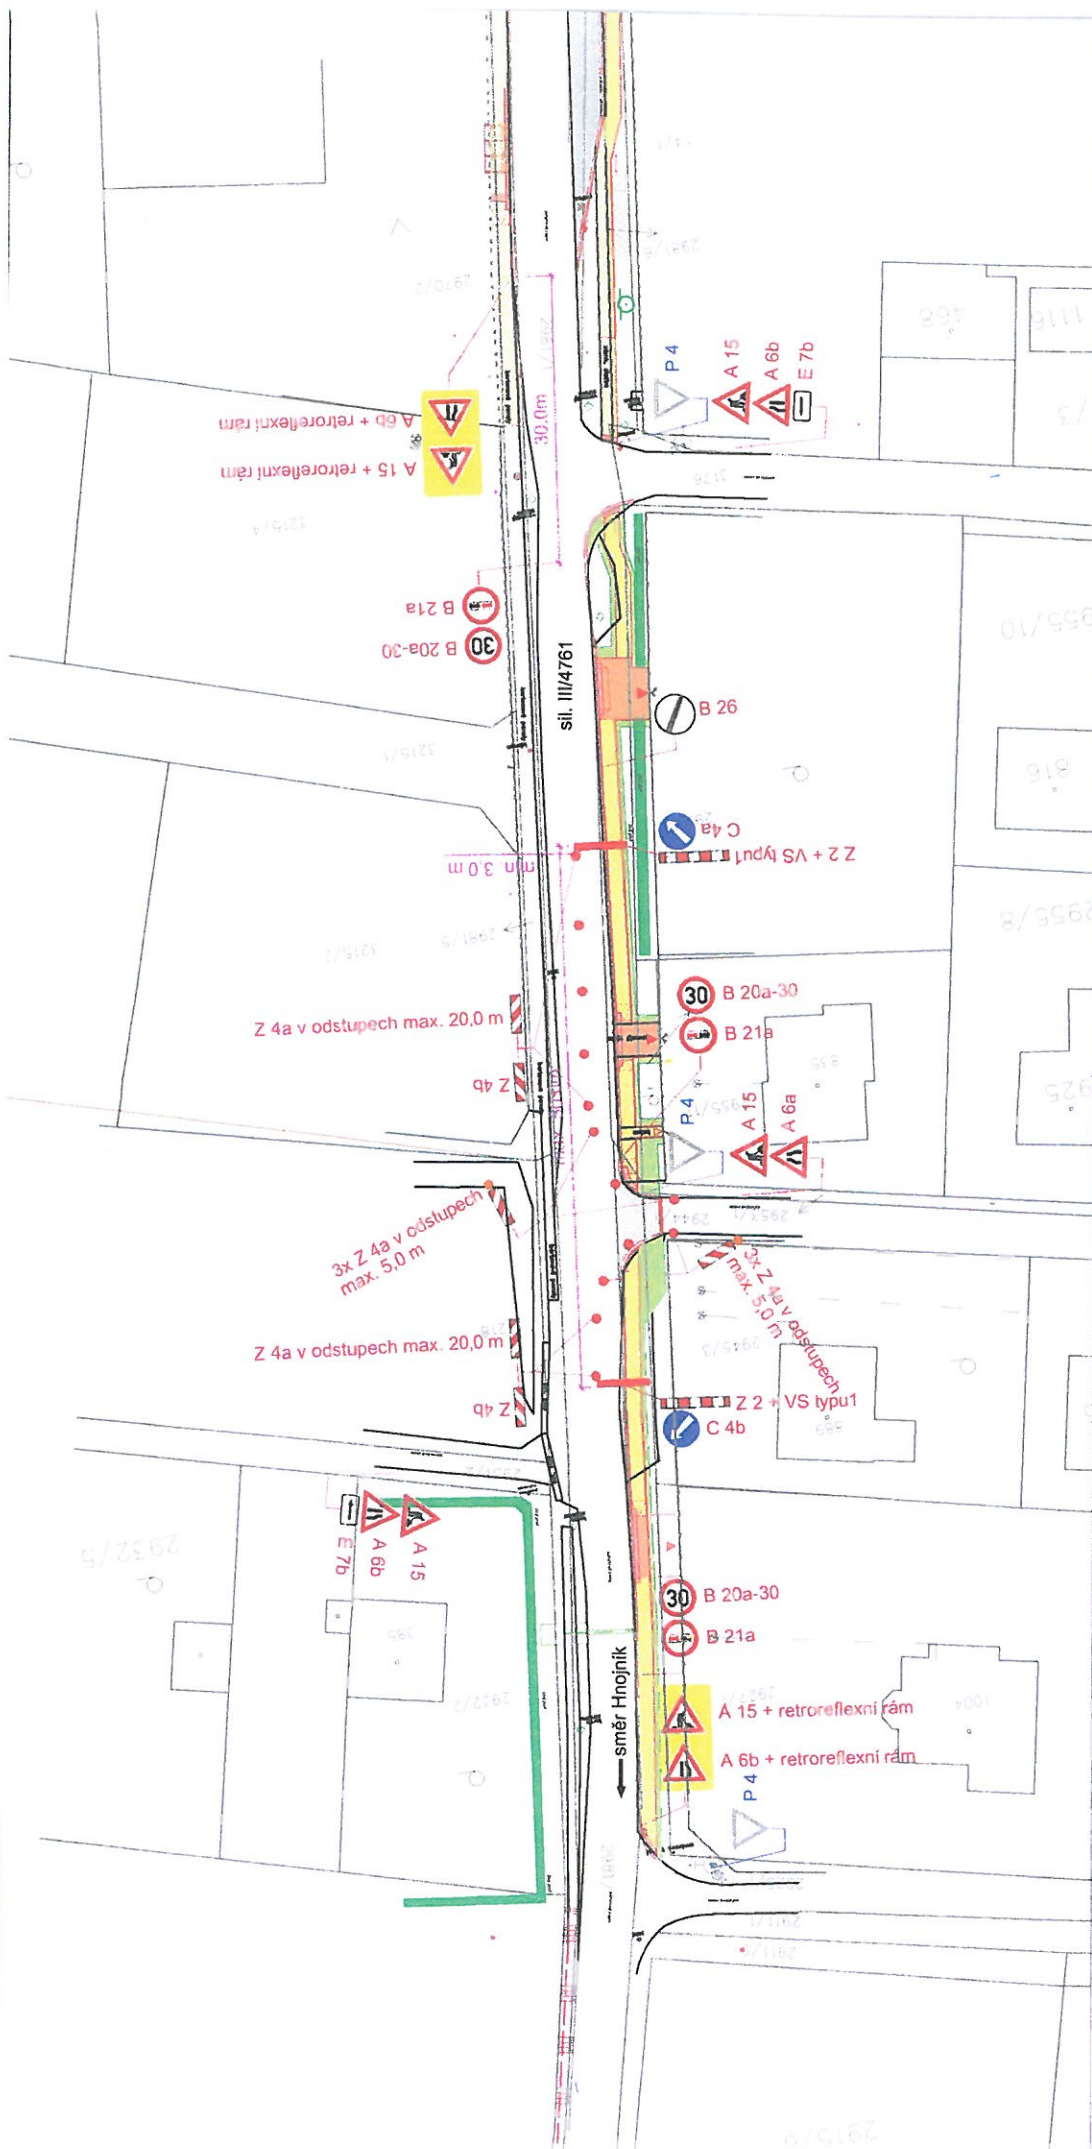

LEGENDA:



Stávající svíslé dopravní značení




Navržené přechodné svíslé dopravní značení

POZNÁMKA:

Stávající svíslé dopravní značení je zakresleno v rozsahu nutném pro návrh.

Zodp. projektant	JIŘÍ BŘENEK
Vypracoval	JIŘÍ BŘENEK
Kreslil	JIŘÍ BŘENEK
Kontrola	JIŘÍ BŘENEK
Akce :	KOMORNÍ LHOTKA, CHODNÍKY PŘECHODNÉ DOPRAVNÍ ZNAČENÍ
Příloha :	

Sil. III/4761 - usměrnění provozu při opravě chodníku, 5. úsek

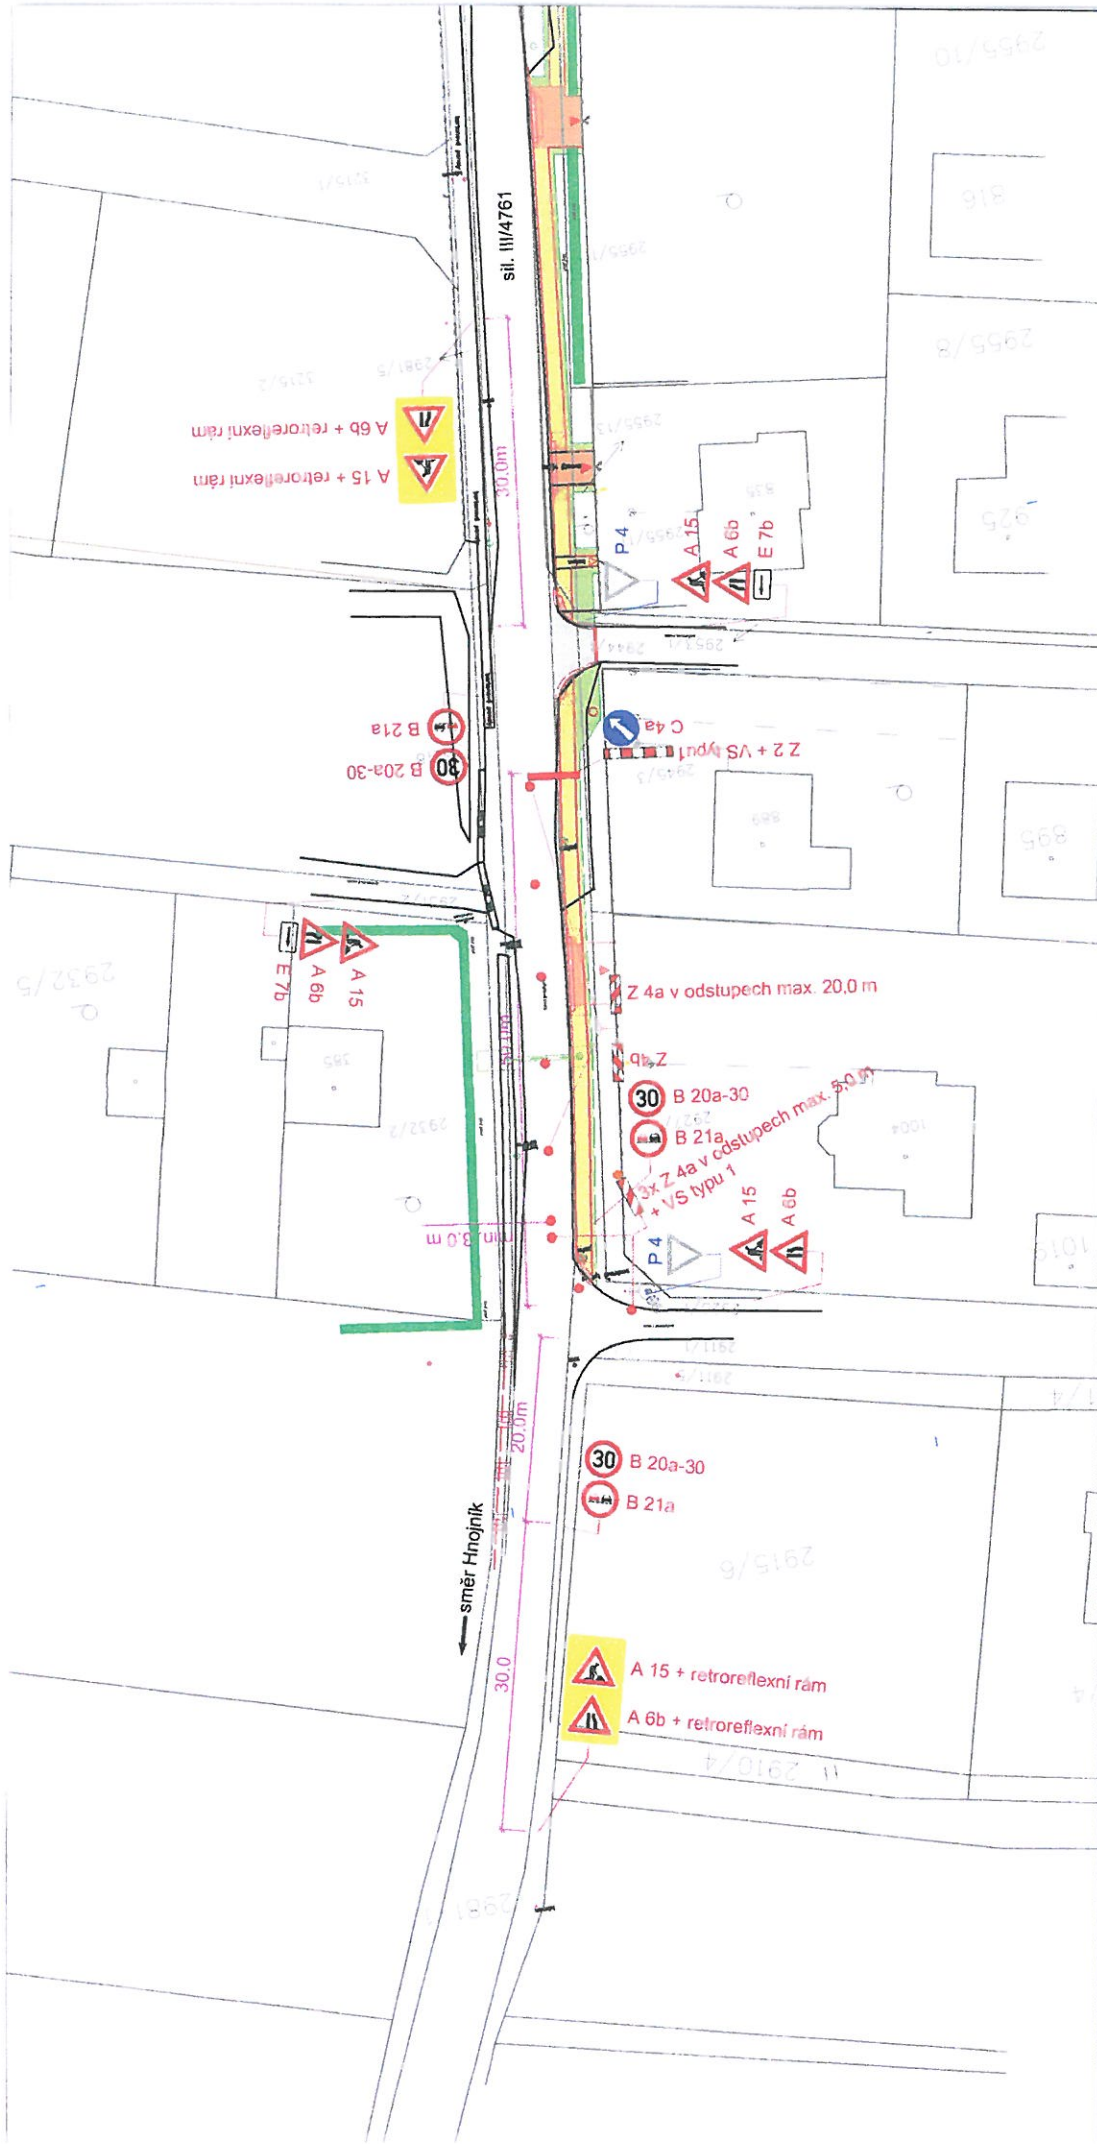

LEGENDA:

- Stávající svislé dopravní značení
- Navržené přechodné svislé dopravní značení

POZNÁMKA:

Stávající svislé dopravní značení je zakresleno v rozsahu nutném pro návrh.

Zodp. projektant	JIRÍ BŘENEK		Jiří Brnek projektová činnost Na Obecní 1528/10, 700 30 Ostrava-Hrabůvka IČ: 11550937 tel.: 737331962
Vypracoval	JIRÍ BŘENEK		
Kreslil	JIRÍ BŘENEK		
Kontrola	JIRÍ BŘENEK		
Akce :			
KOMORNÍ LHOTKA, CHODNÍKY PŘECHODNÉ DOPRAVNÍ ZNAČENÍ			JANKOSTAV s.r.o., Štěpánková 714/31 Objednatel : 719 00 Ostrava - Kunčice
Přiloha :	Datum	Prosinec, 2019	Číslo
	Měřítko	1 : 500	
	Archivní číslo	187/2019	
			6

Sil. III/4761 - usmírnění provozu při opravě chodníku, 6. úsek

npor. Mgr. Jiří Beroušek
30.12.2019 14:13:45
Digitálně podepsal
npor. Mgr. Jiří Beroušek
POLICE ČESKÉ REPUBLIKY