

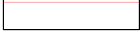











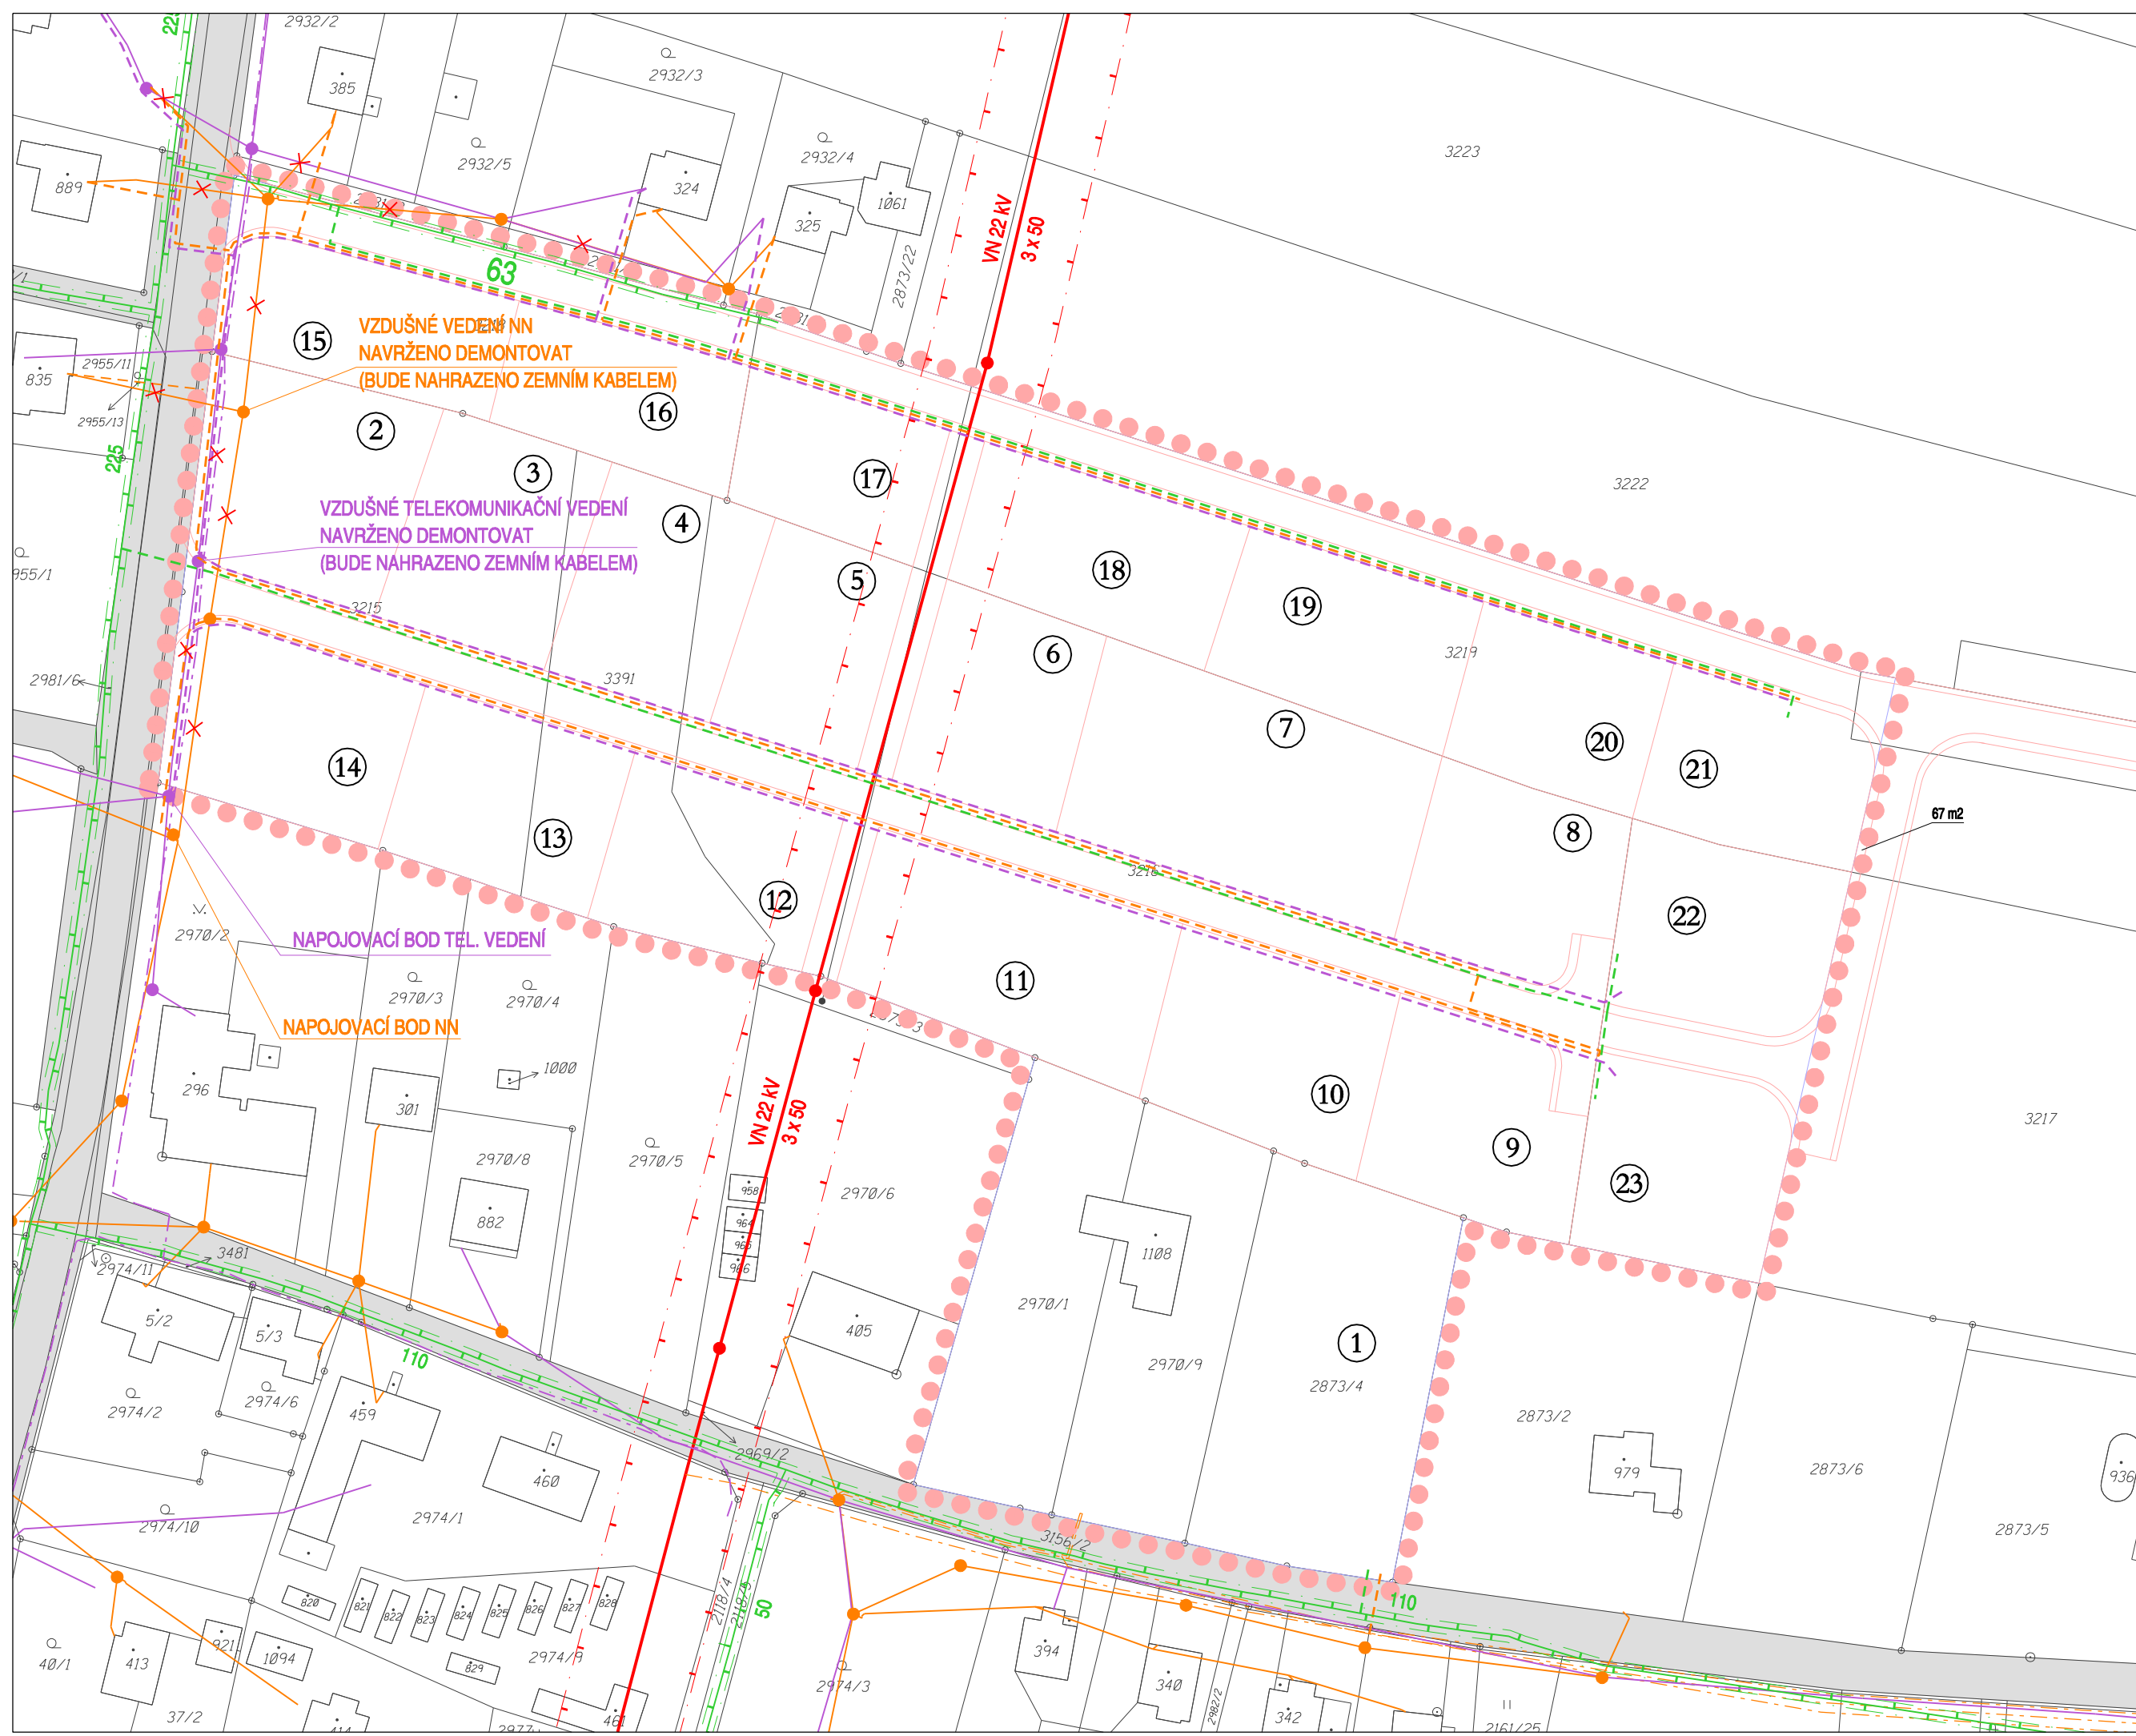



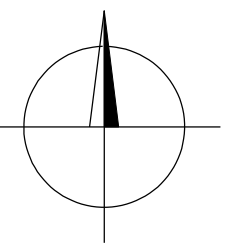
# ÚZEMNÍ STUDIE KOMORNÍ LHOTKA - PLOCHA Z32

## 5. NÁVRH ZÁSOBOVÁNÍ PLYNEM A ELEKTRICKOU ENERGIÍ 1 : 1 000

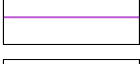

### LEGENDA :

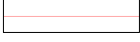-  VYMEZENÍ ŘEŠENÉ PLOCHY
-  HRANICE STAVEBNÍCH POZEMKŮ
-  STÁVAJÍCÍ VEDENÍ VN VZDUŠNÉ S OCHRANNÝM PÁSMEM, VČETNĚ PODPŮRNÝCH BODŮ
-  STÁVAJÍCÍ VEDENÍ NN VZDUŠNÉ, VČETNĚ PODPŮRNÝCH BODŮ
-  STÁVAJÍCÍ VEDENÍ NN ZEMNÍ KABELOVÉ
-  NAVRŽENÉ VEDENÍ NN ZEMNÍ KABELOVÉ
-  STÁVAJÍCÍ STL PLYNOVOD
-  NAVRŽENÝ STL PLYNOVOD
-  STÁVAJÍCÍ TELEKOMUNIKAČNÍ VEDENÍ VZDUŠNÉ, VČETNĚ PODPŮRNÝCH BODŮ
-  STÁVAJÍCÍ TELEKOMUNIKAČNÍ VEDENÍ ZEMNÍ KABELOVÉ
-  NAVRŽENÉ TELEKOMUNIKAČNÍ VEDENÍ ZEMNÍ KABELOVÉ
-  NAVRŽENO KE ZRUŠENÍ
-  STÁVAJÍCÍ KOMUNIKACE
-  NAVRŽENÉ MÍSTNÍ KOMUNIKACE OBSLUŽNÉ A VEŘEJNÁ PROSTRANSTVÍ
-  POŘADOVÉ ČÍSLO STAVEBNÍHO POZEMKU



PROJEKTOVÁ ČINNOST, URBANISMUS, ÚZEMNÍ PLÁNOVÁNÍ, EKOLOGIE, GIS  
**URBANISTICKÉ STŘEDISKO OSTRAVA, s.r.o.**  
OSTRAVA s.r.o. Spartakovců 3, Ostrava-Poruba, 70800 tel: 596 939 530, 596 939 531

ZODP.PROJEKTANT :	ING.ARCH.VLADIMÍRA FUSKOVÁ	
ZPRACOVATEL :	ING. J. ŠKVAIN	
OBJEDNATEL :	OBEC KOMORNÍ LHOTKA	DATUM : BŘEZEN 2017